



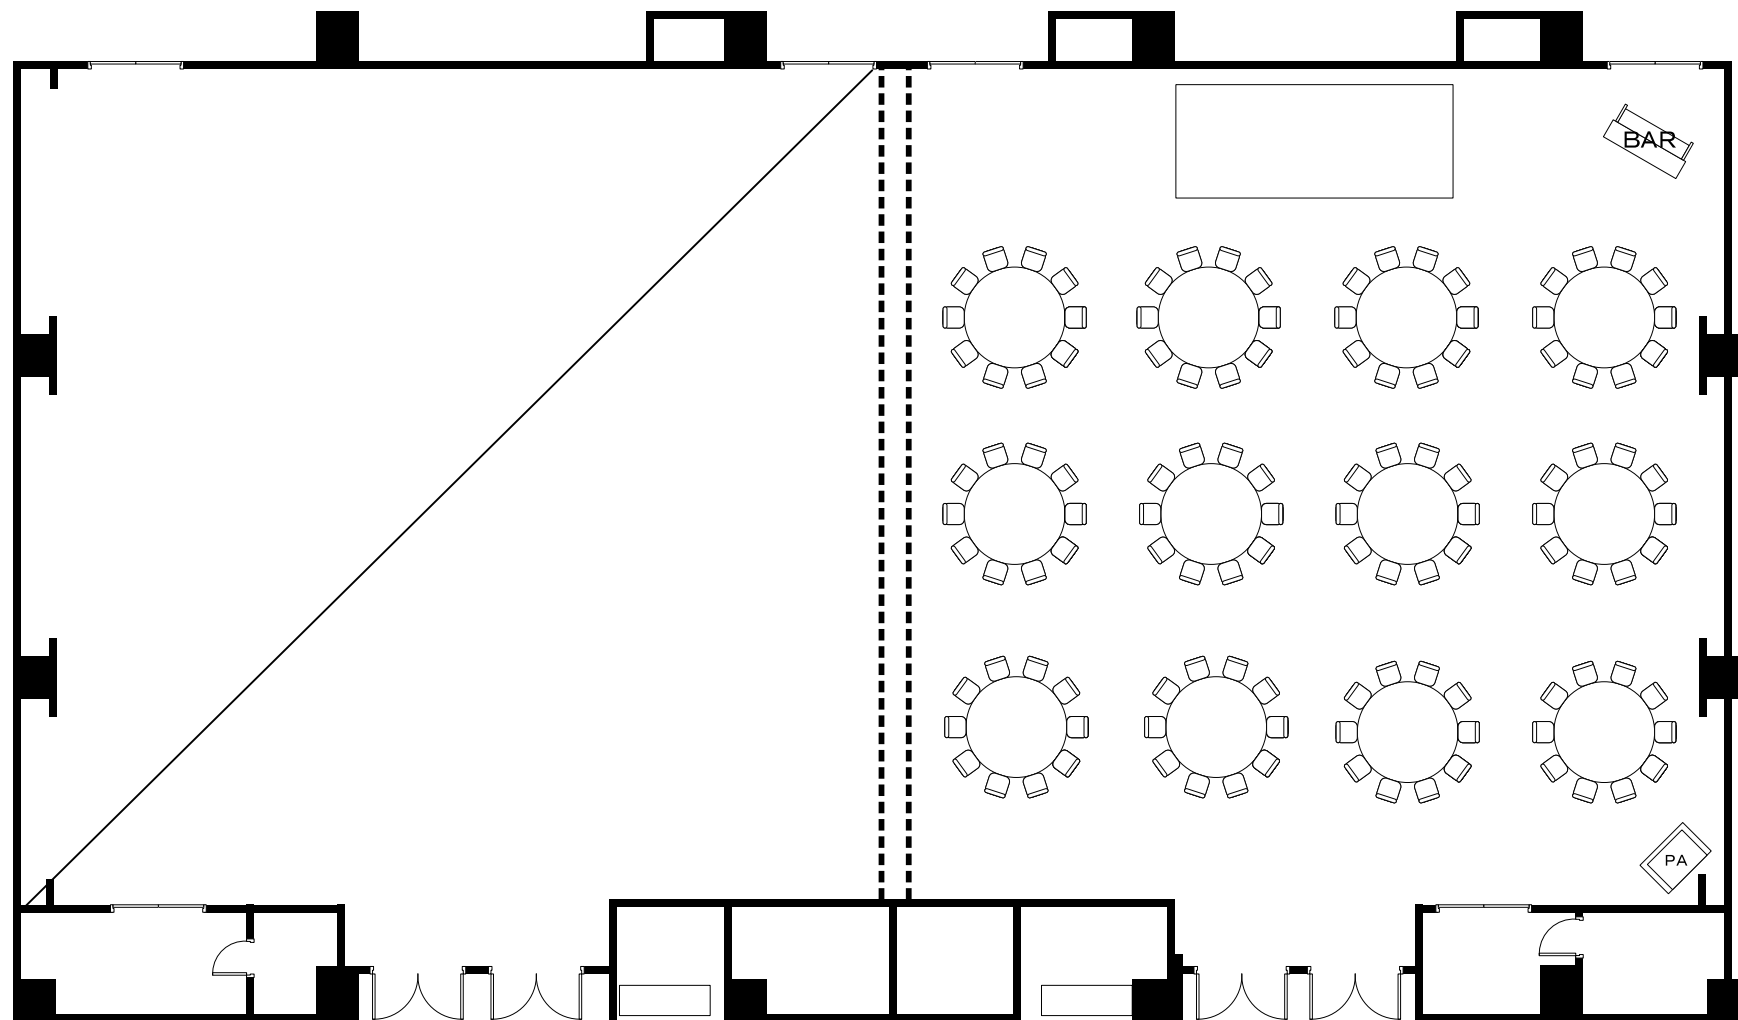


スピカ 89坪／293㎡

KKRホテル博多	縮尺
2F スピカ 120名 着席形式	1／150

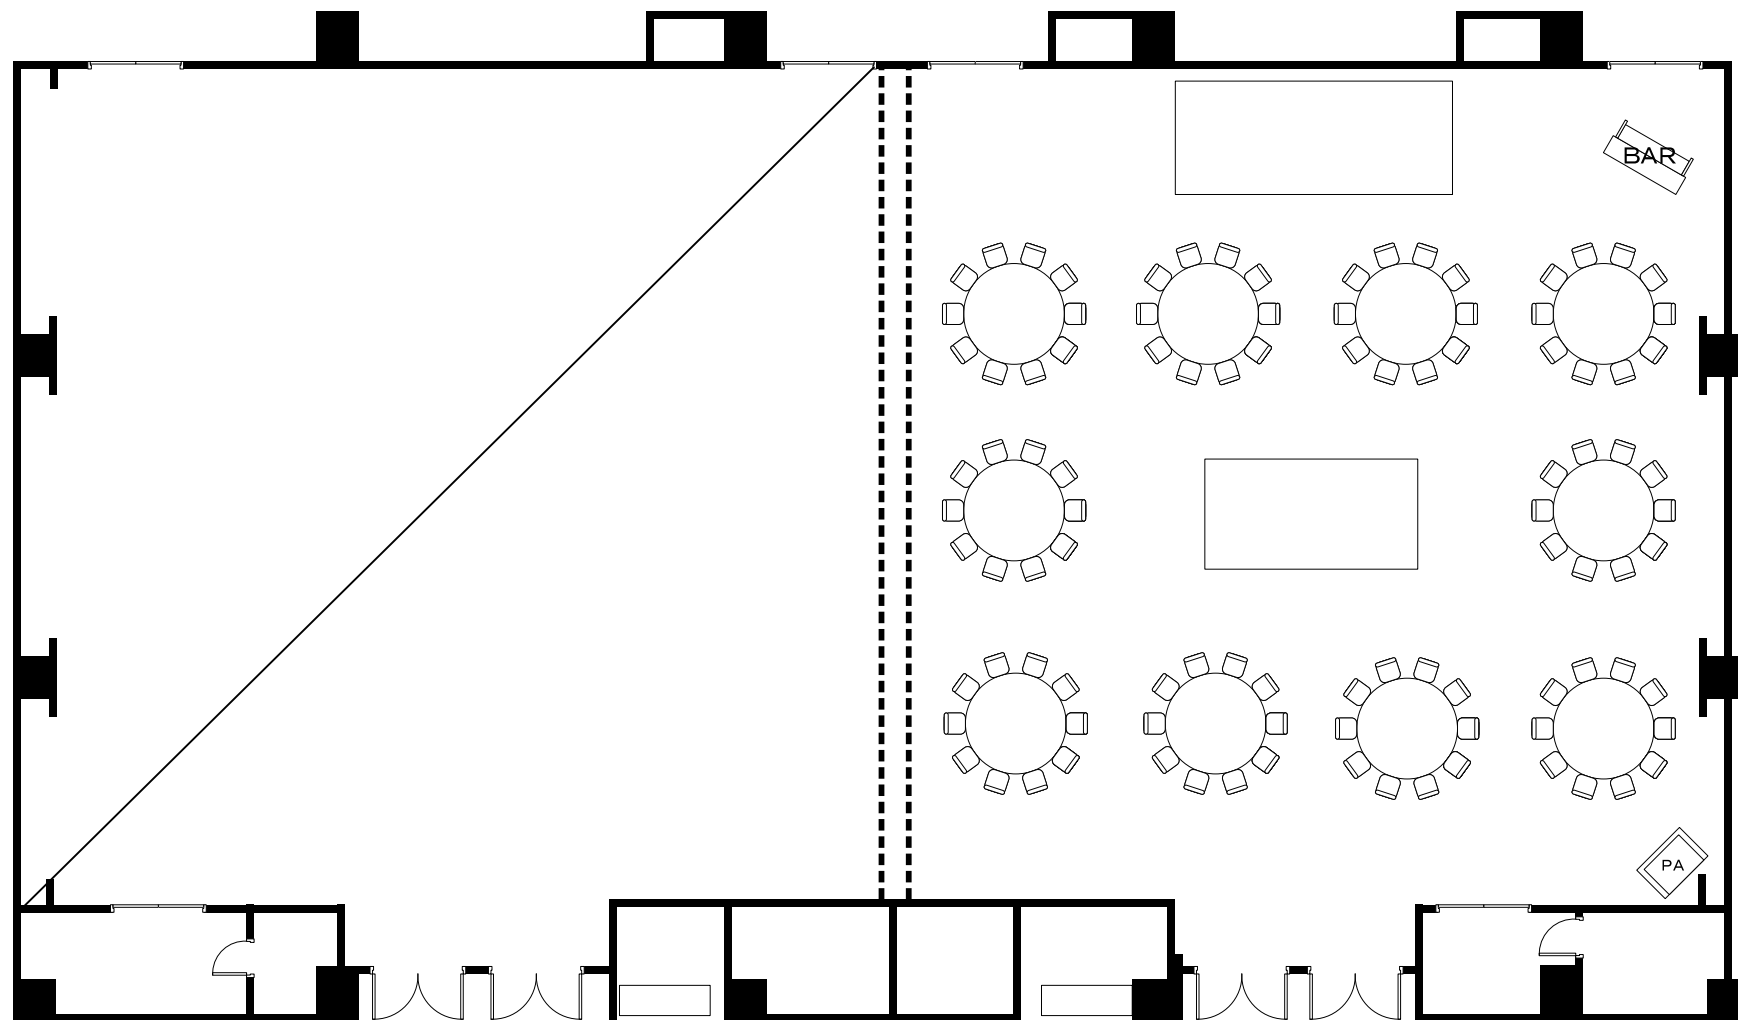


スピカ 89坪／293㎡


KKRホテル博多	縮尺
2F スピカ 100名 着席buffet形式	1／150

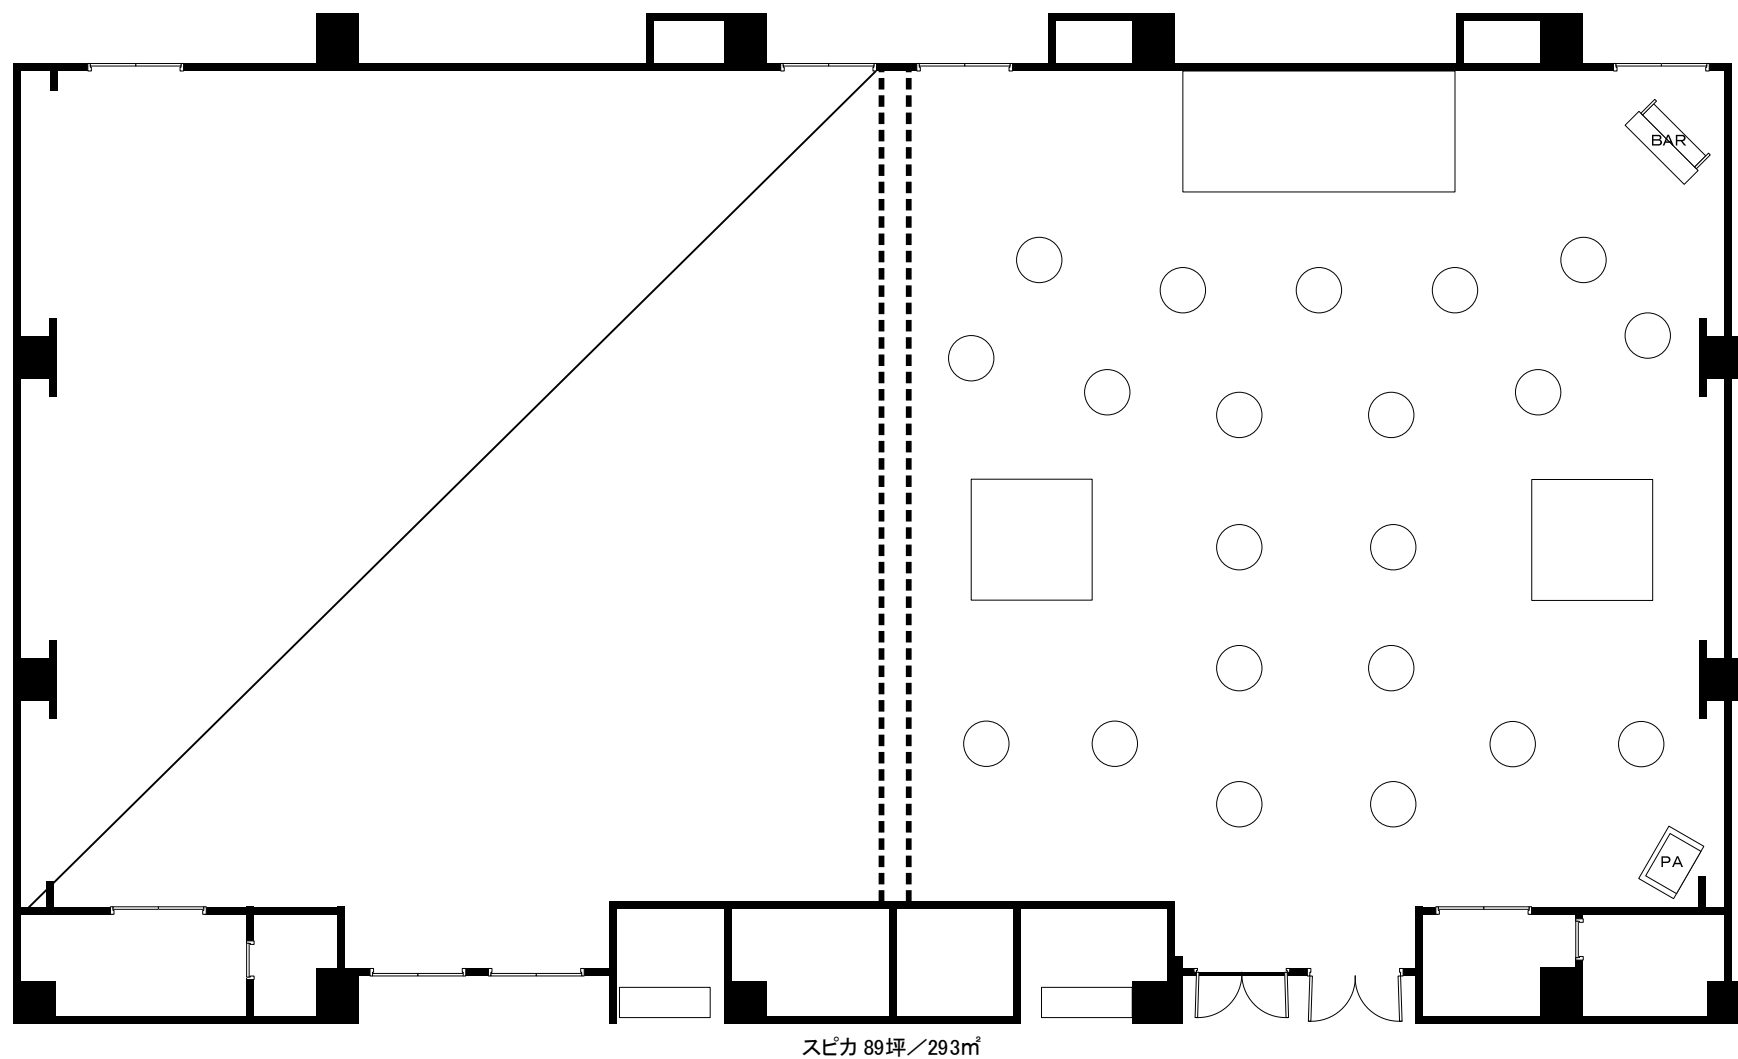

KKRホテル博多	縮尺
2F スピカ 200名立食形式	1/150

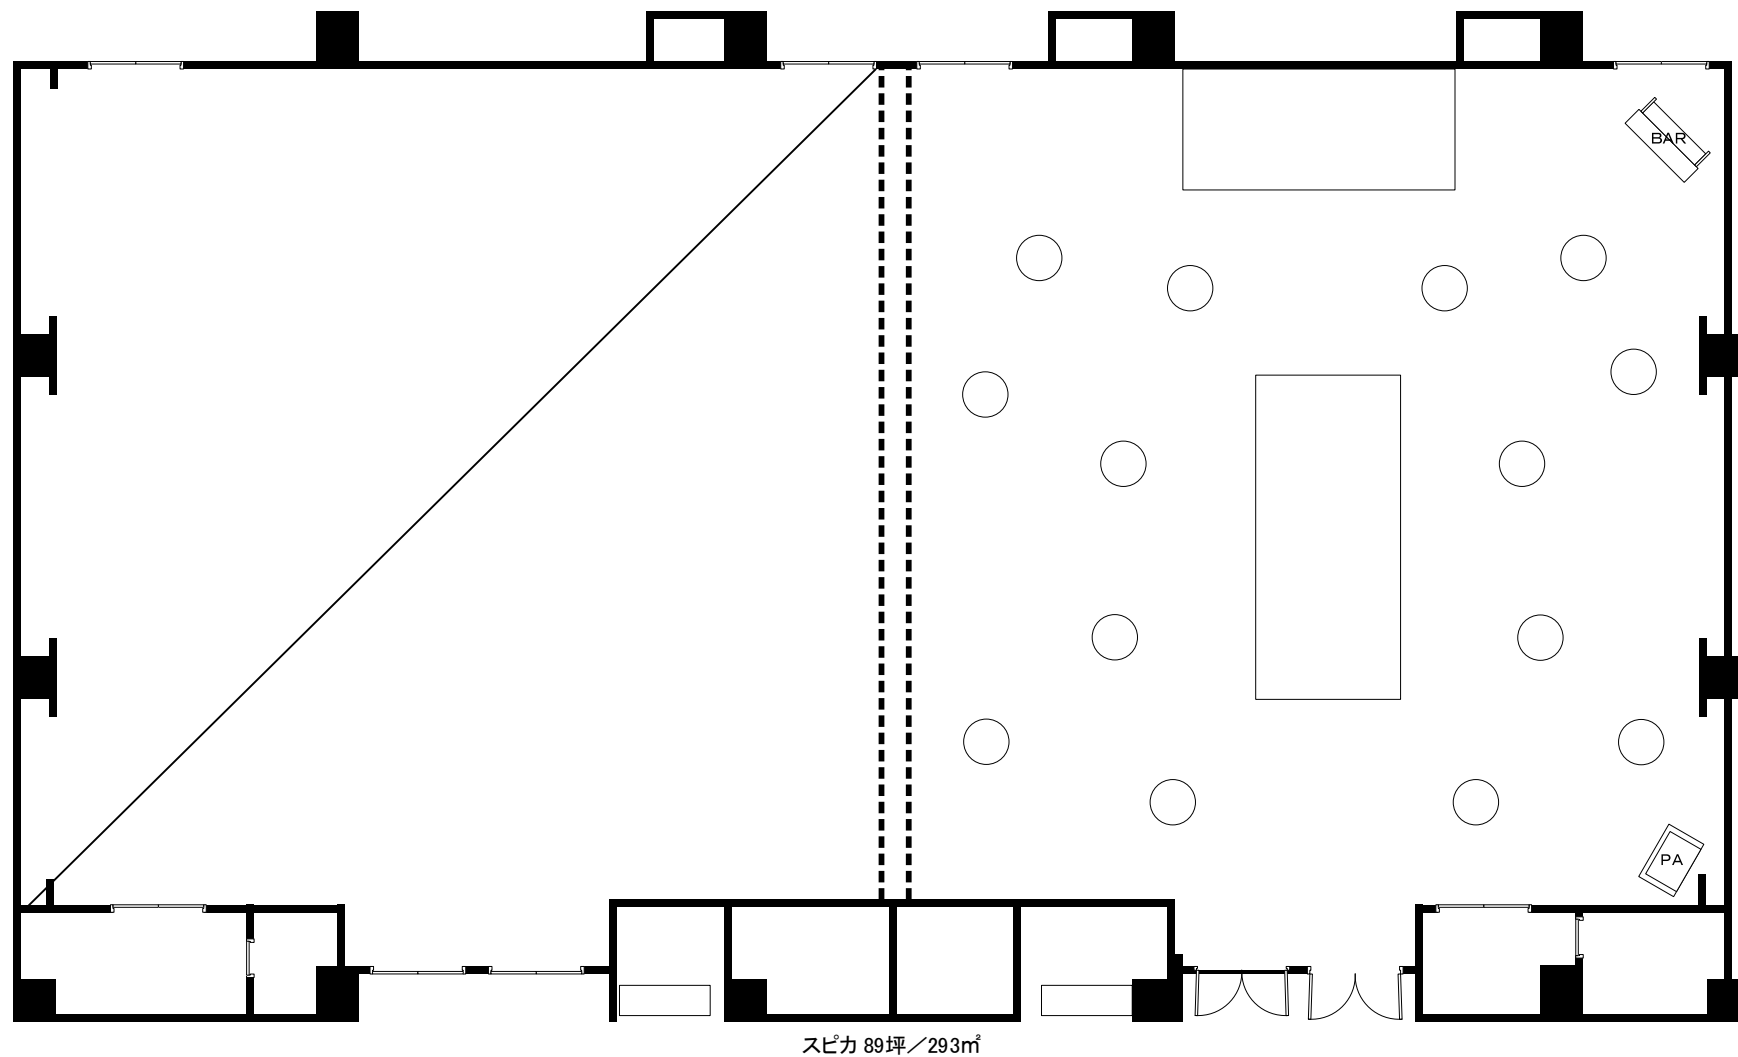

KKRホテル博多	縮尺
2F スピカ 100名立食形式	1/150

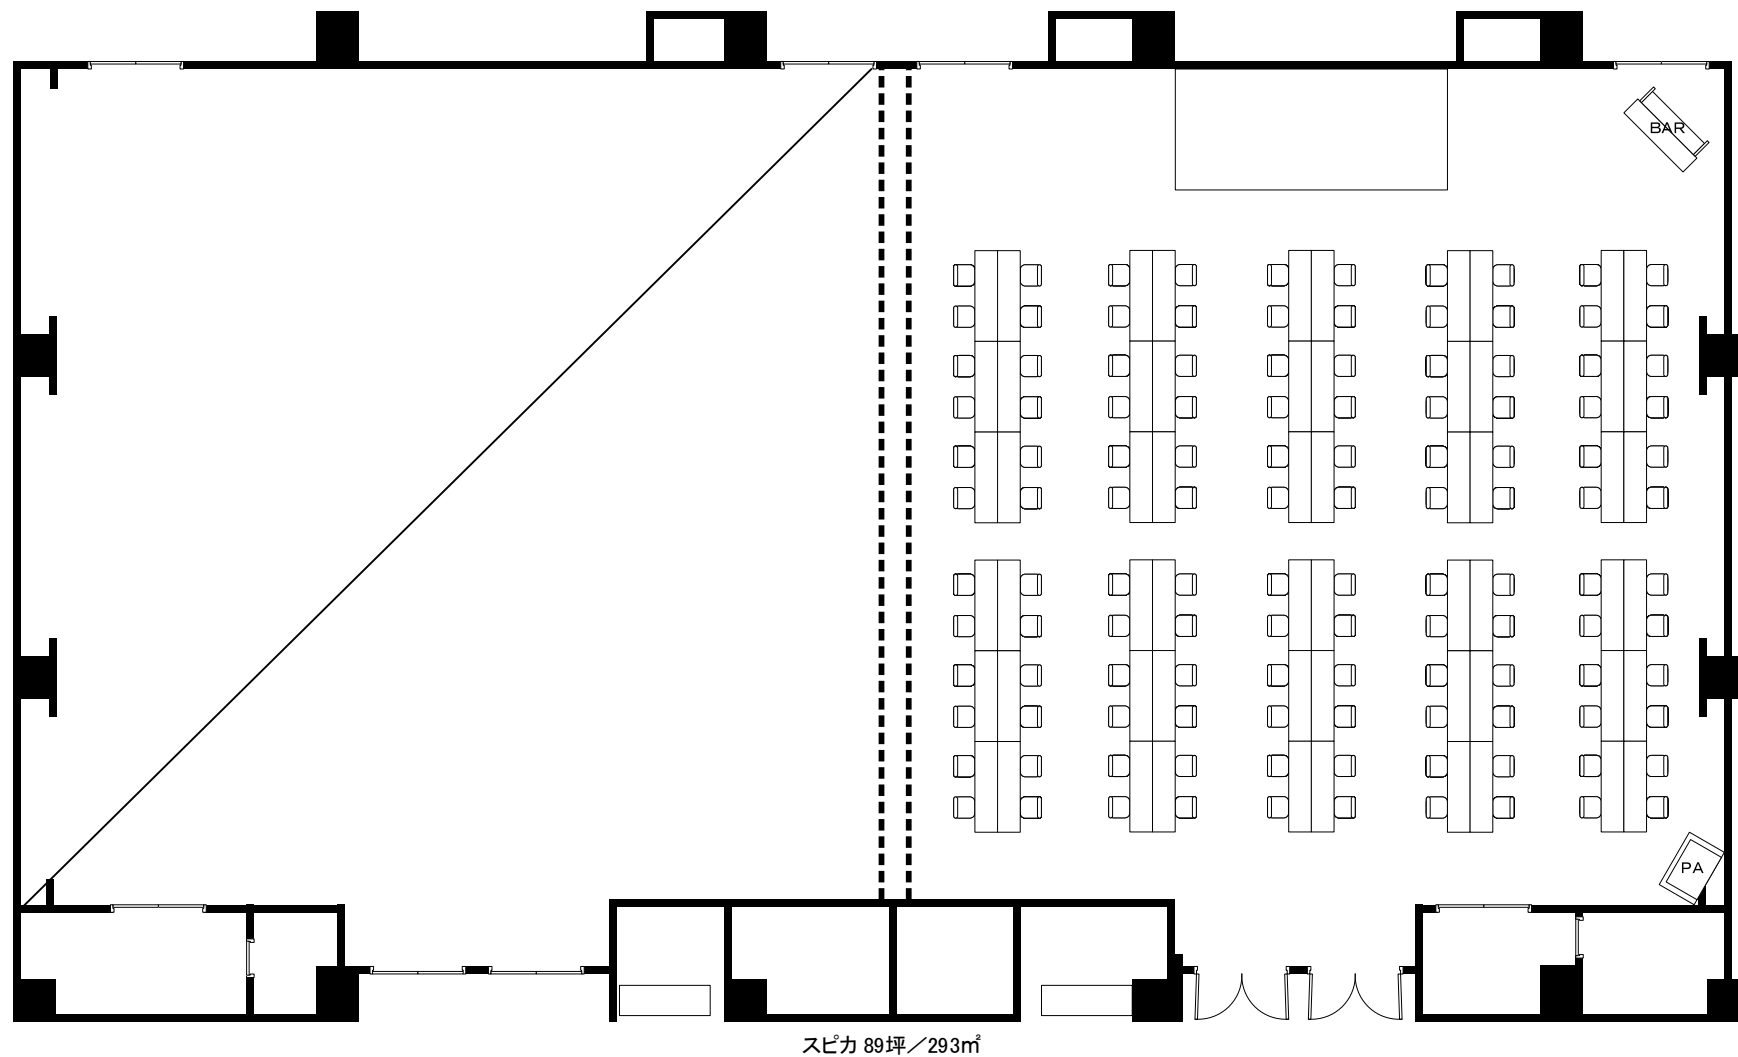

スピカ 89坪 / 293m²

KKRホテル博多	縮尺
2F スピカ 120名着席対面形式	1 / 150