



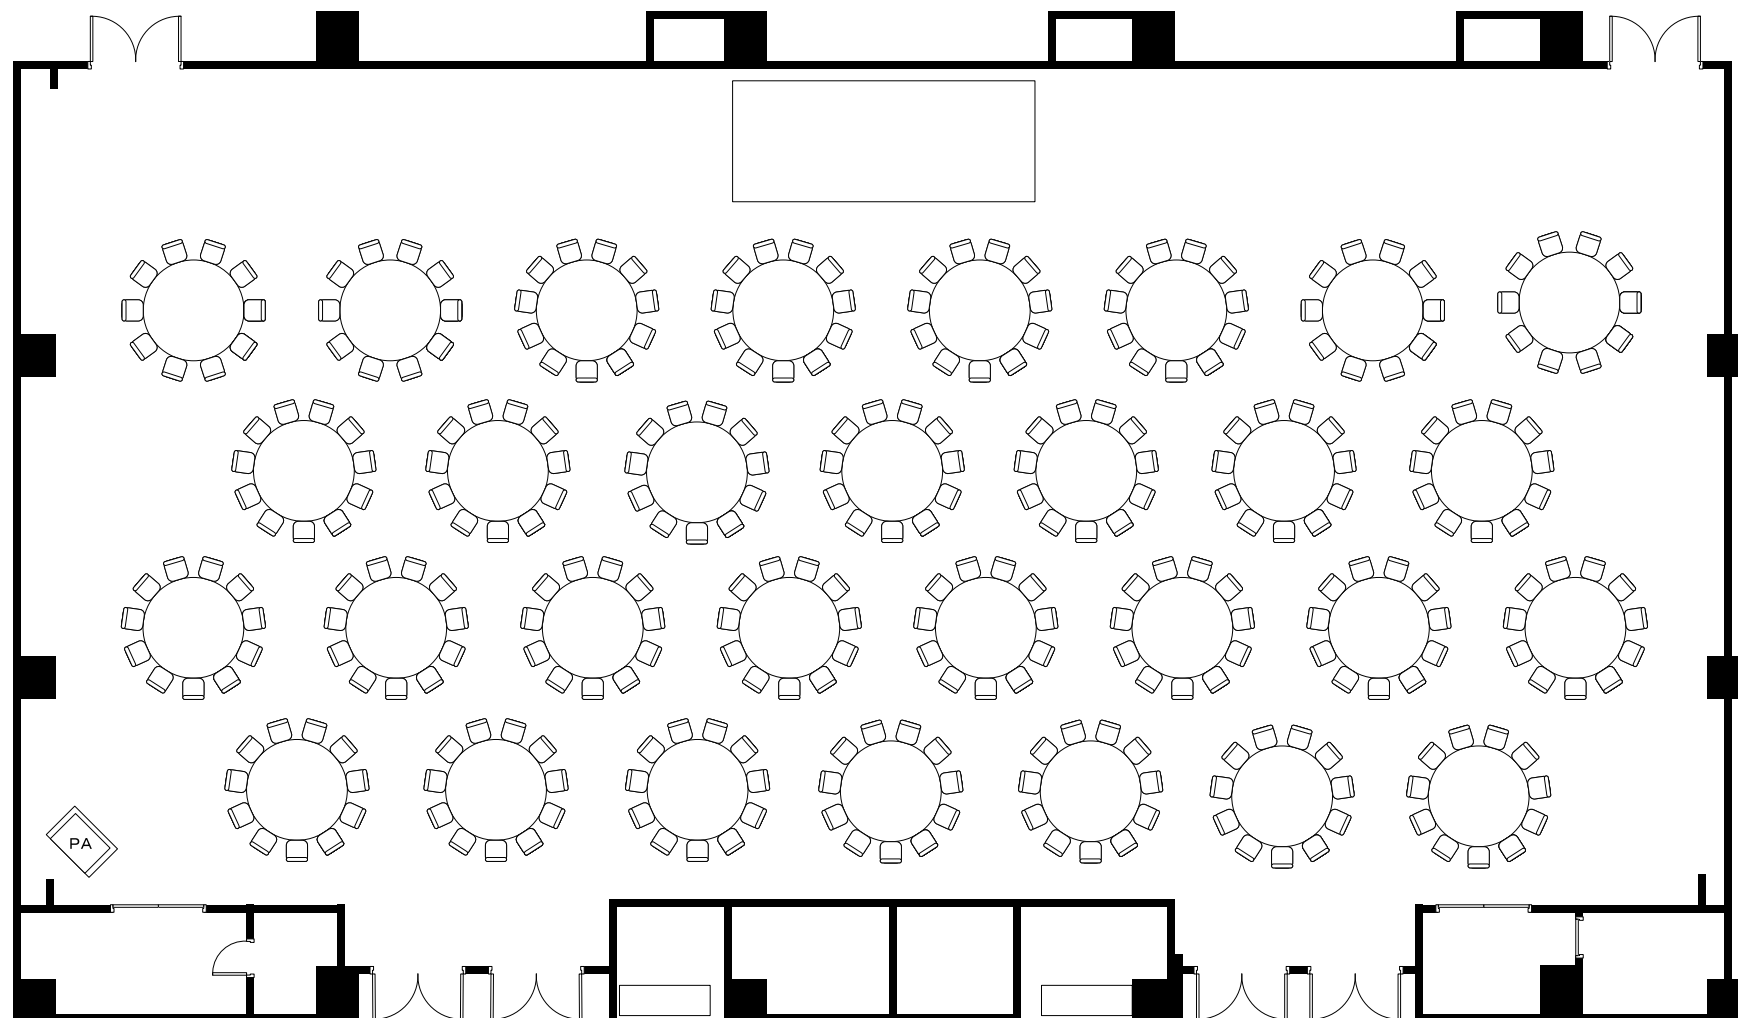


シリウスA 178坪／586㎡

KKRホテル博多 2F シリウスALL 240名 着席形式	縮尺 1／150
----------------------------------	-------------

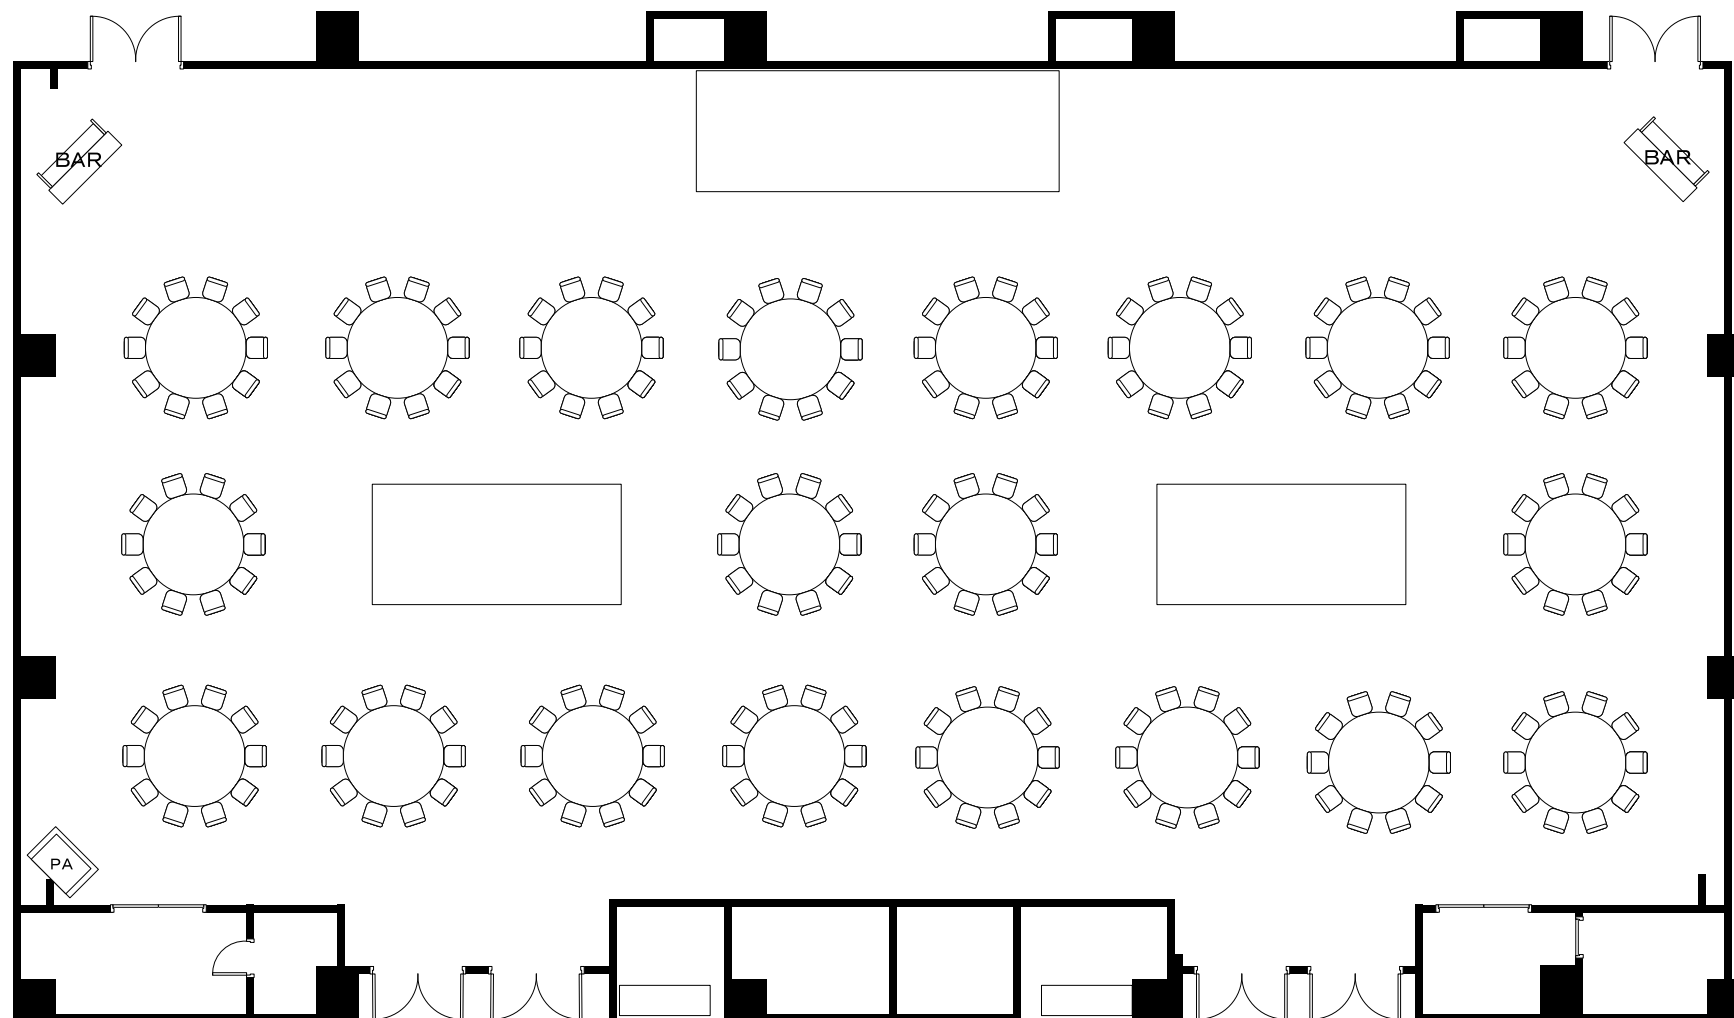


シリウスA 178坪／586㎡

KKRホテル博多 2F シリウスALL 200名 着席buffet形式	縮尺 1／150
--	-------------

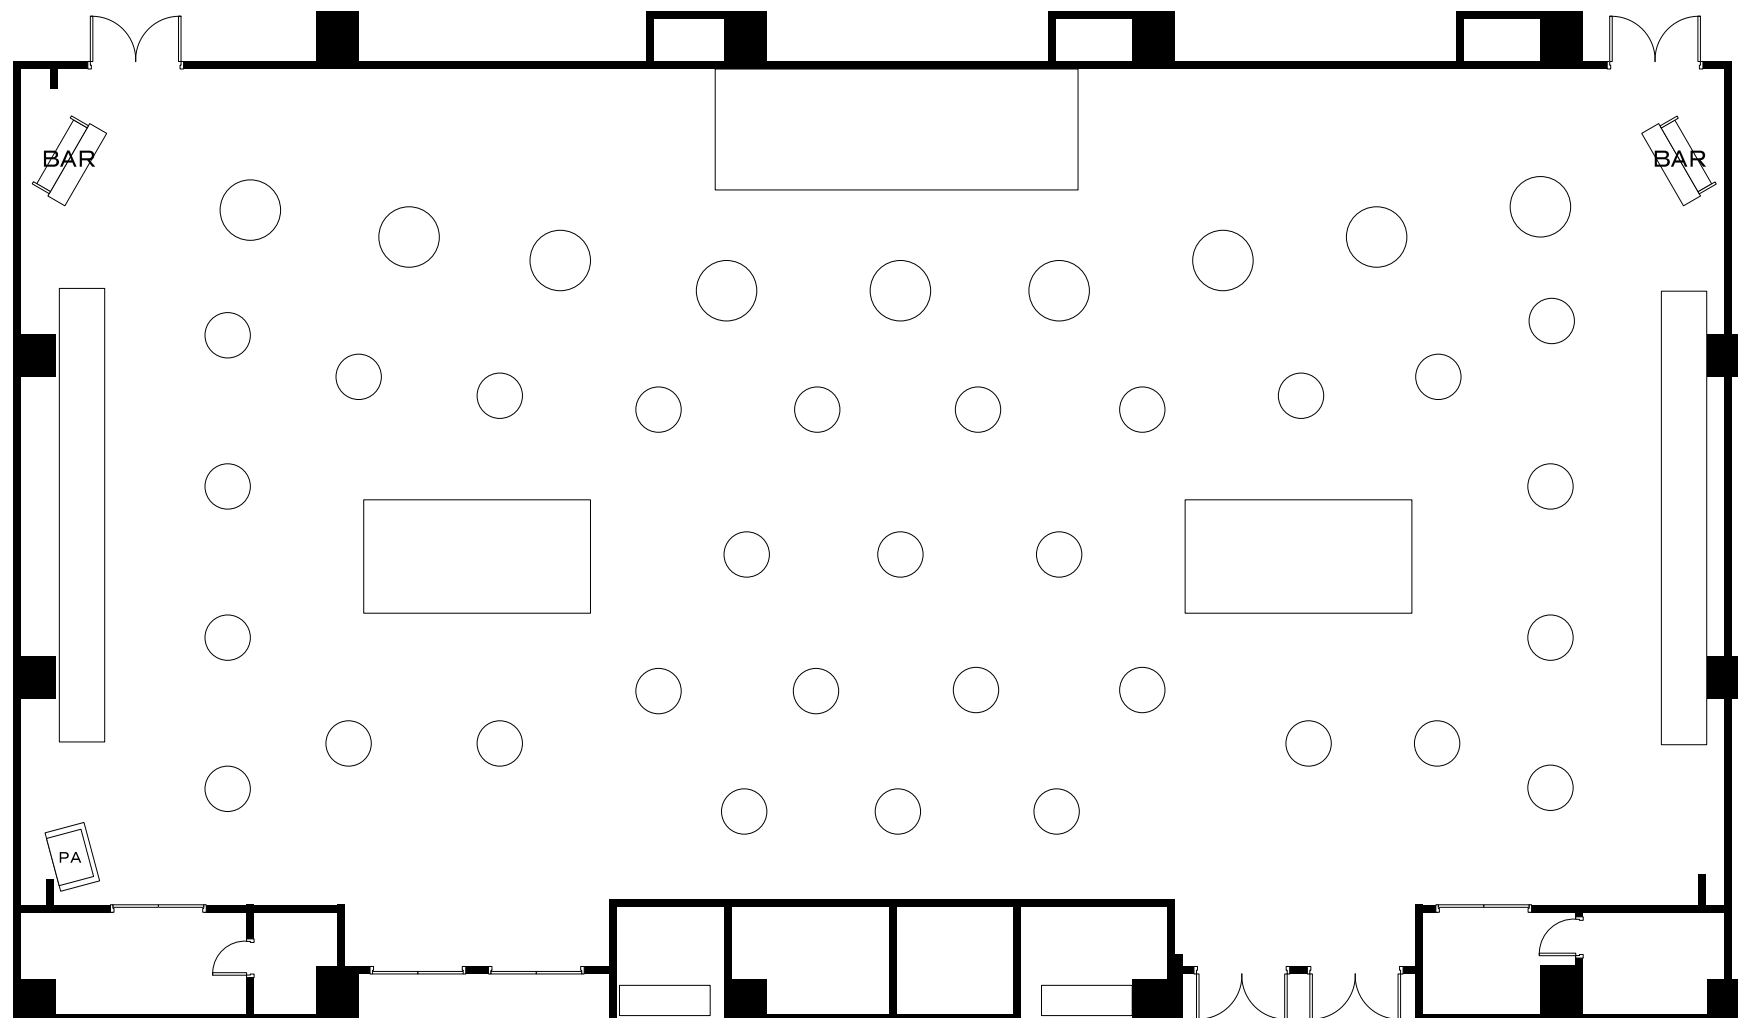


シリウスALL 178坪/586㎡

KKRホテル博多	縮尺
2F シリウスALL 450名 立食形式	1/150

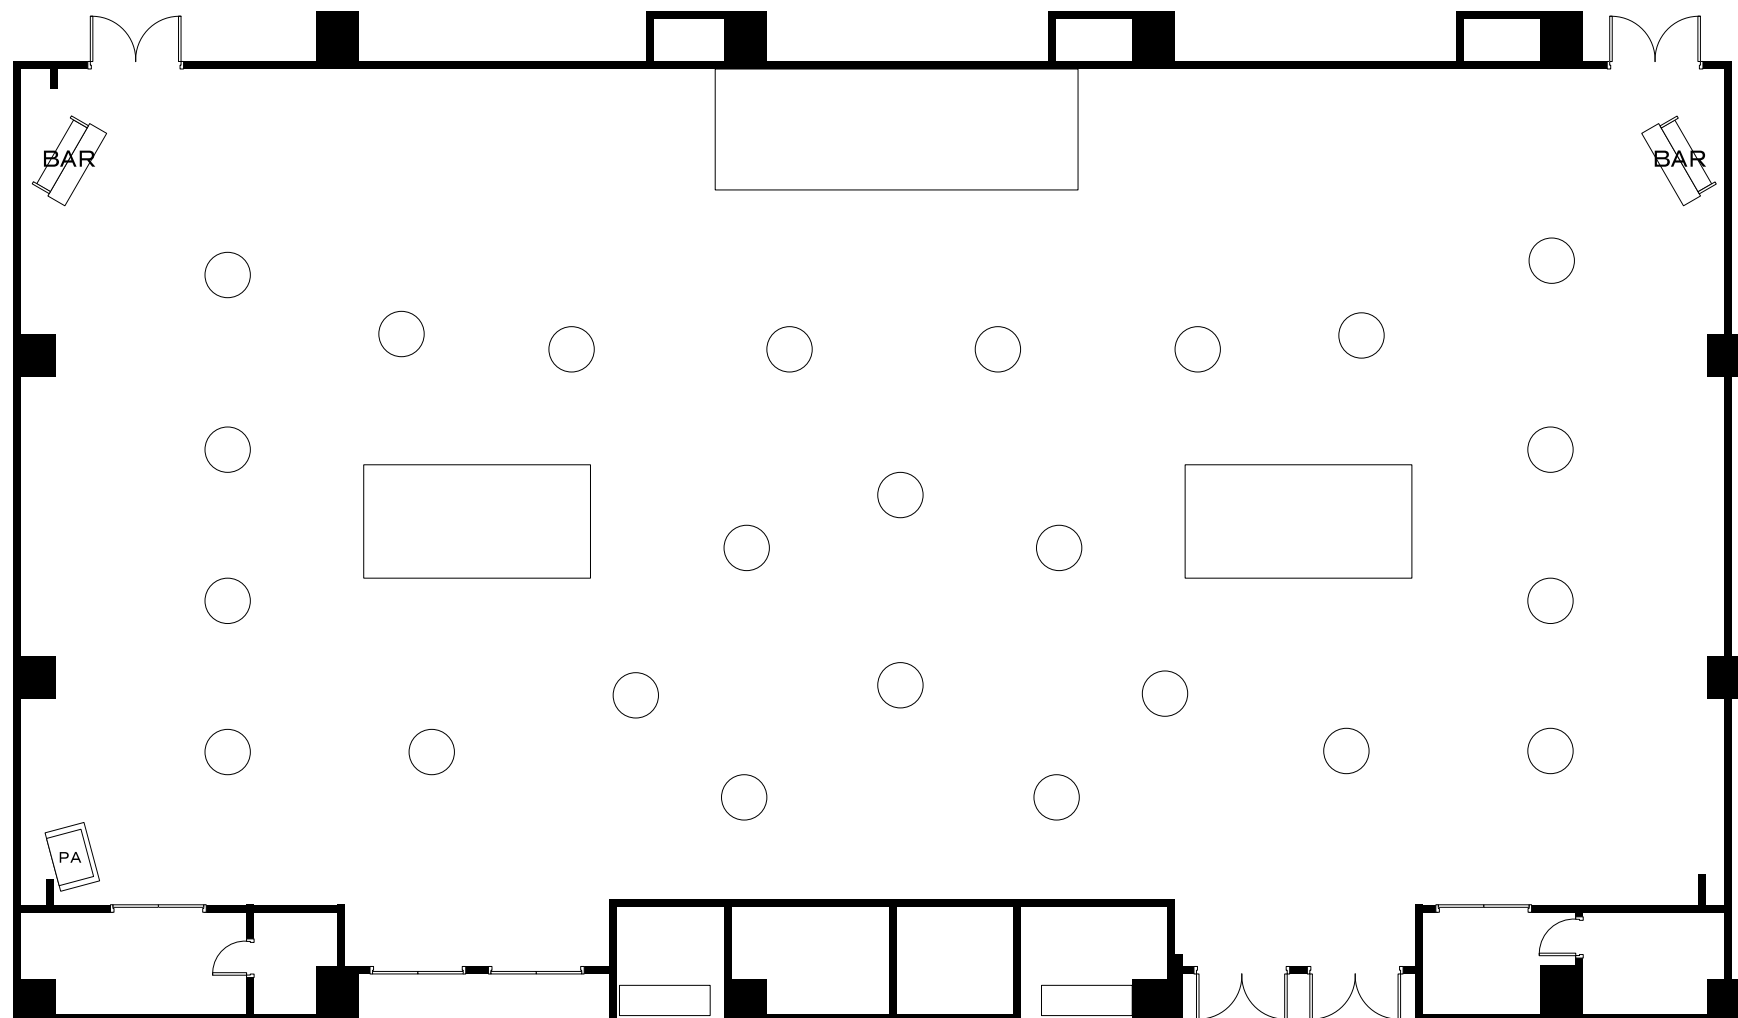

シリウスALL 178坪／586㎡

KKRホテル博多	縮尺
2F シリウスALL 200名 立食形式	1／150

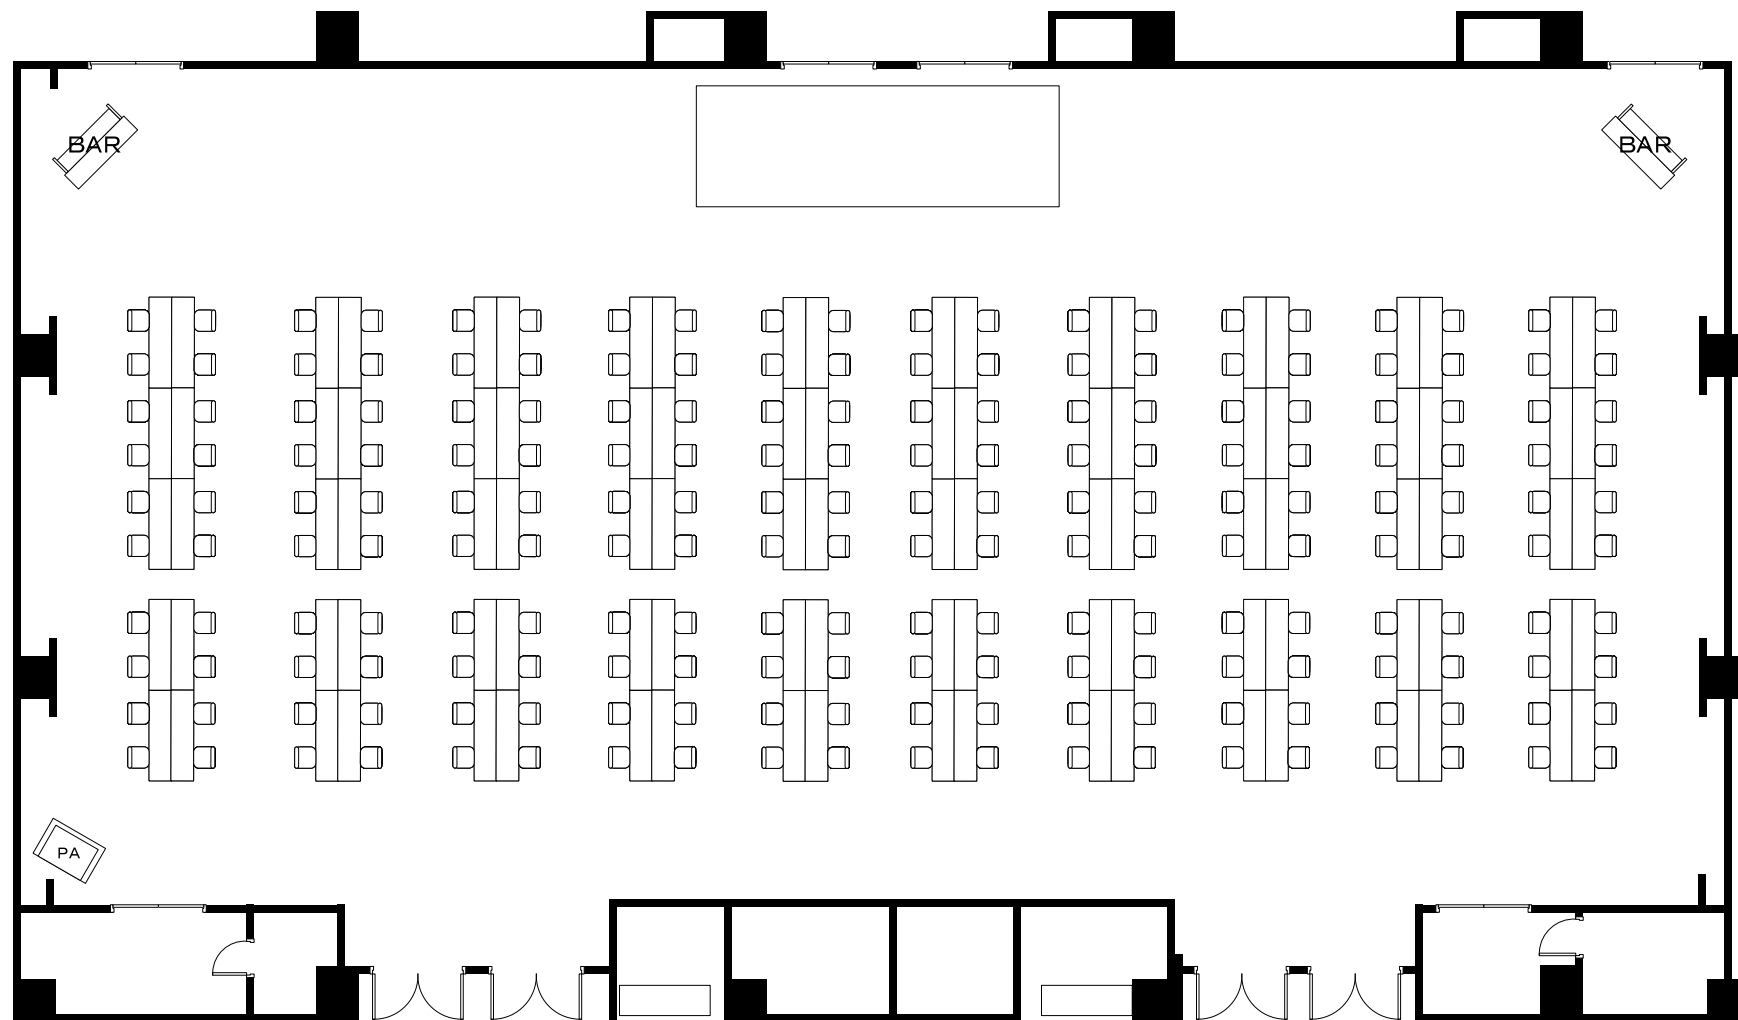

シウスA 178坪 / 586㎡

KKRホテル博多	縮尺
2F シウスA 396名スクール形式	1 / 150