



シリウスALL 178坪/586㎡

KKRホテル博多 2F シリウスALL 378名スクール形式	縮尺 1/150
-----------------------------------	-------------

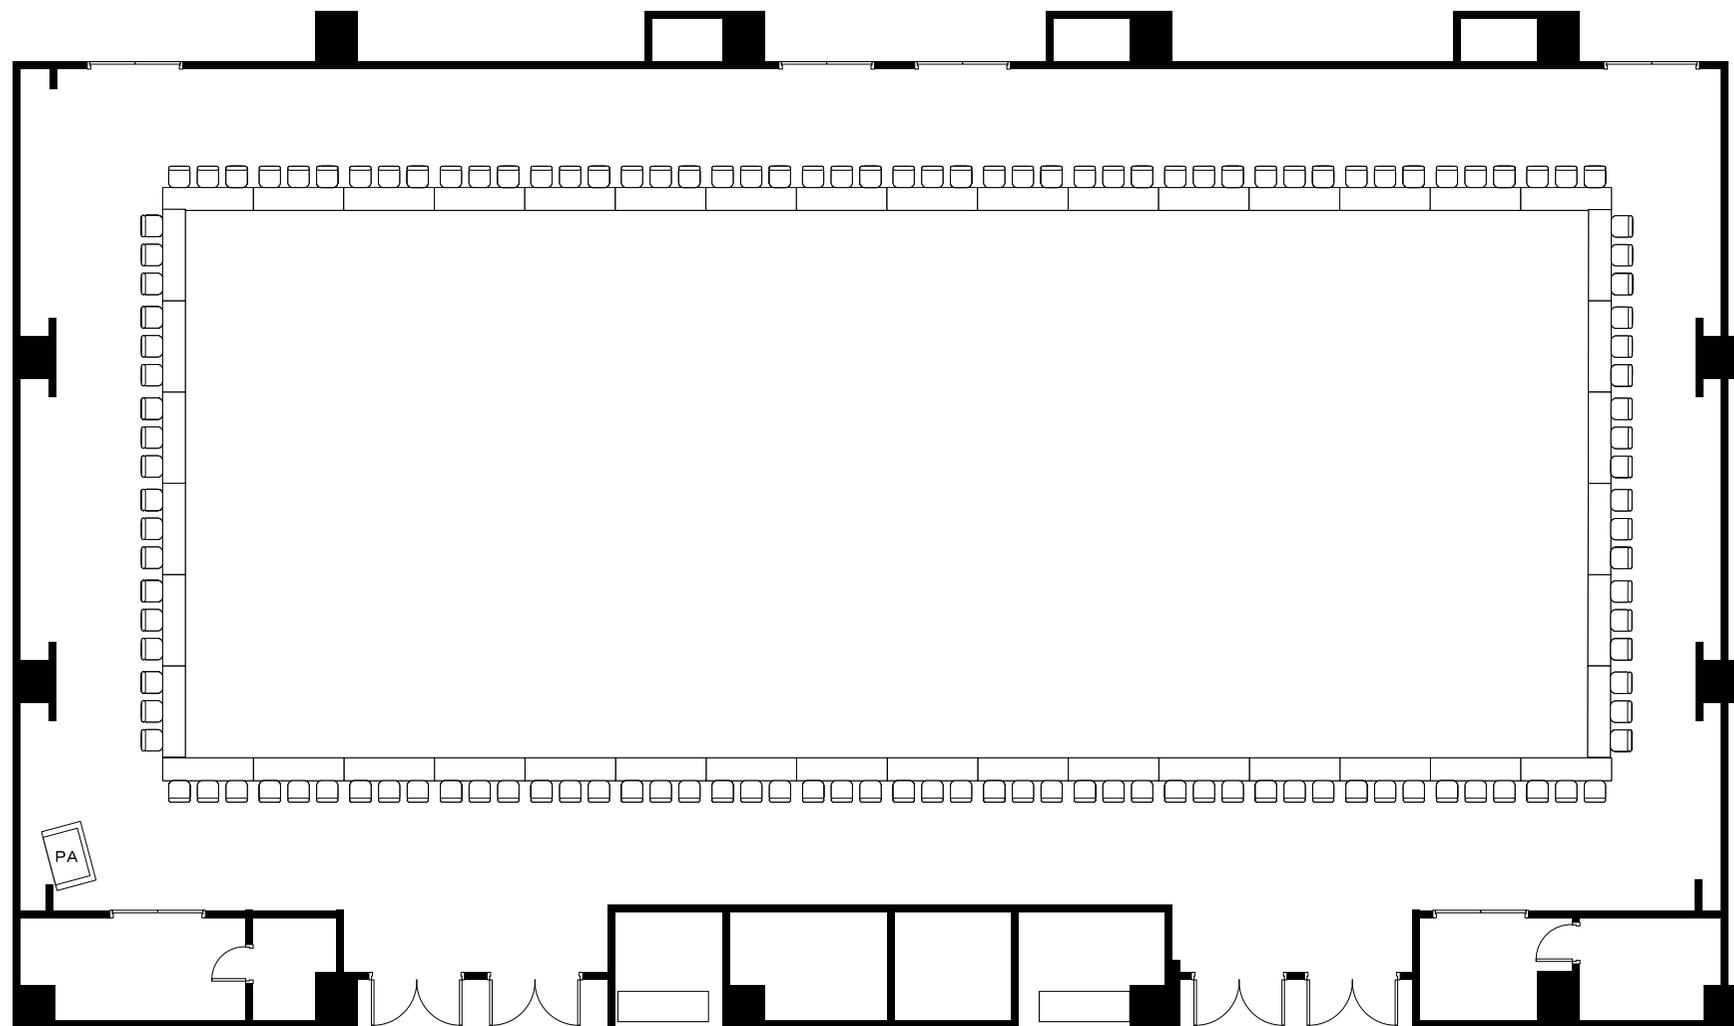


シリウスALL 178坪／586㎡

KKRホテル博多 2F シリウスALL 132名口の字形式	縮尺 1/150
----------------------------------	-------------

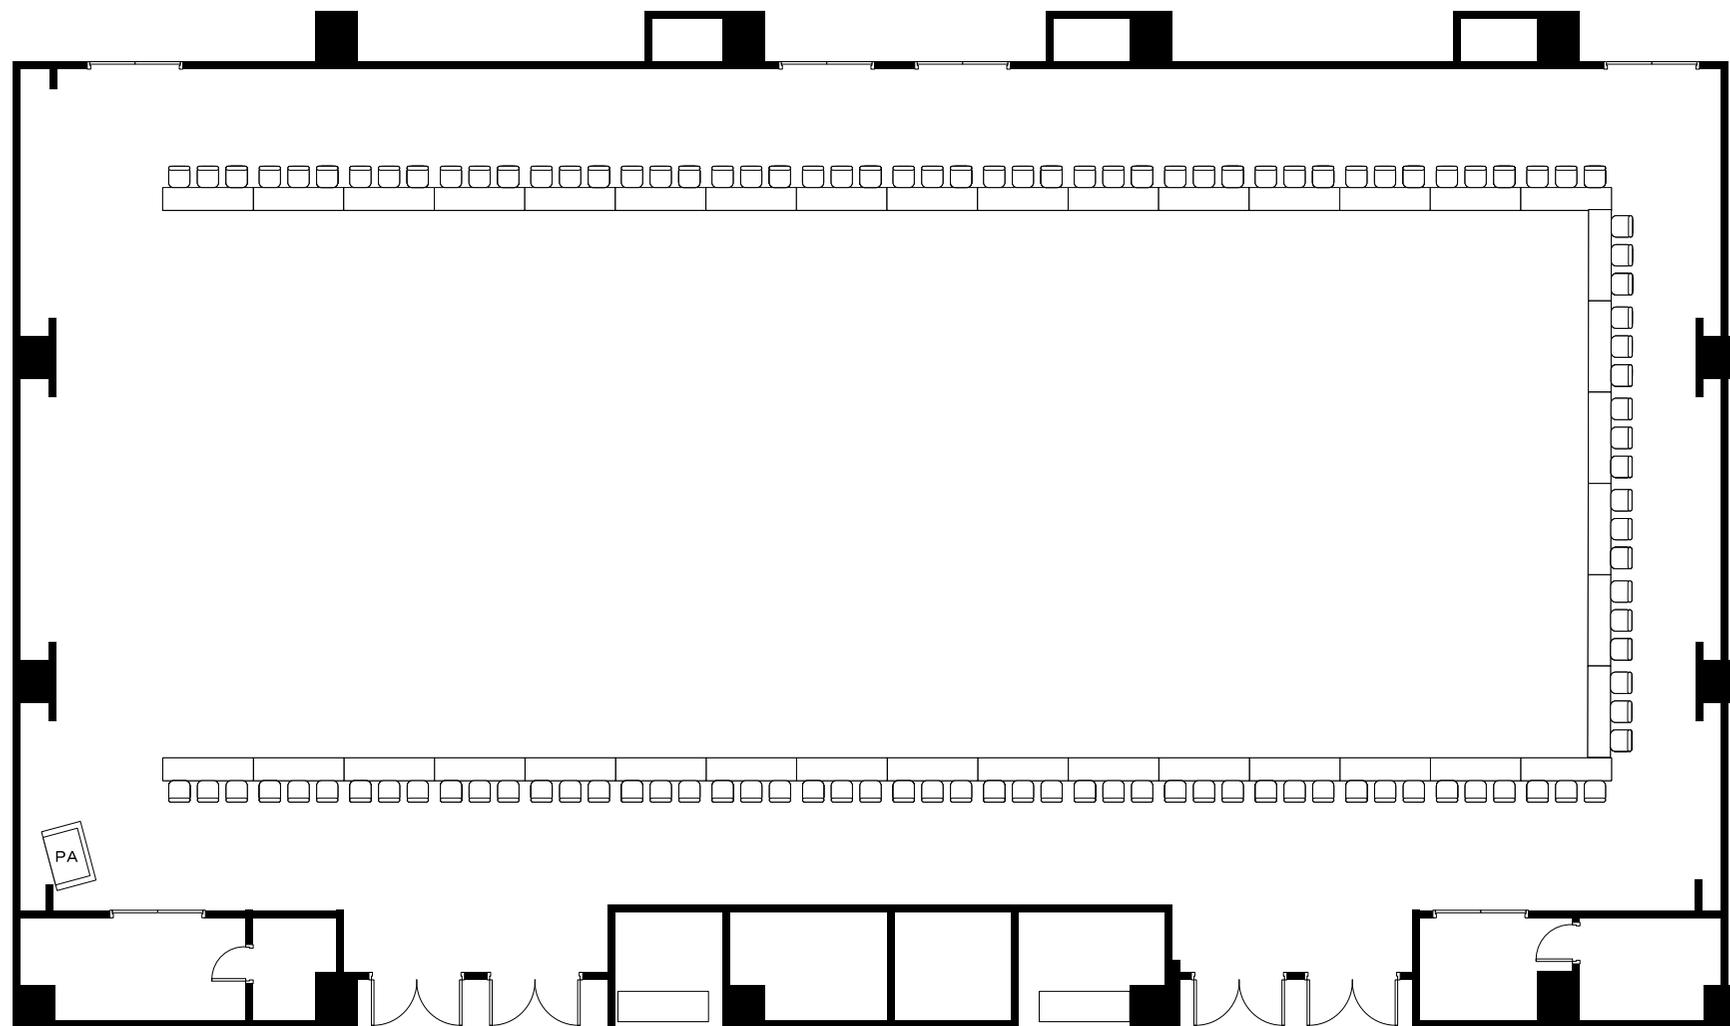

シリウスALL 178坪／586㎡

KKRホテル博多 2F シリウスALL 132名口の字形式	縮尺 1/150
----------------------------------	-------------

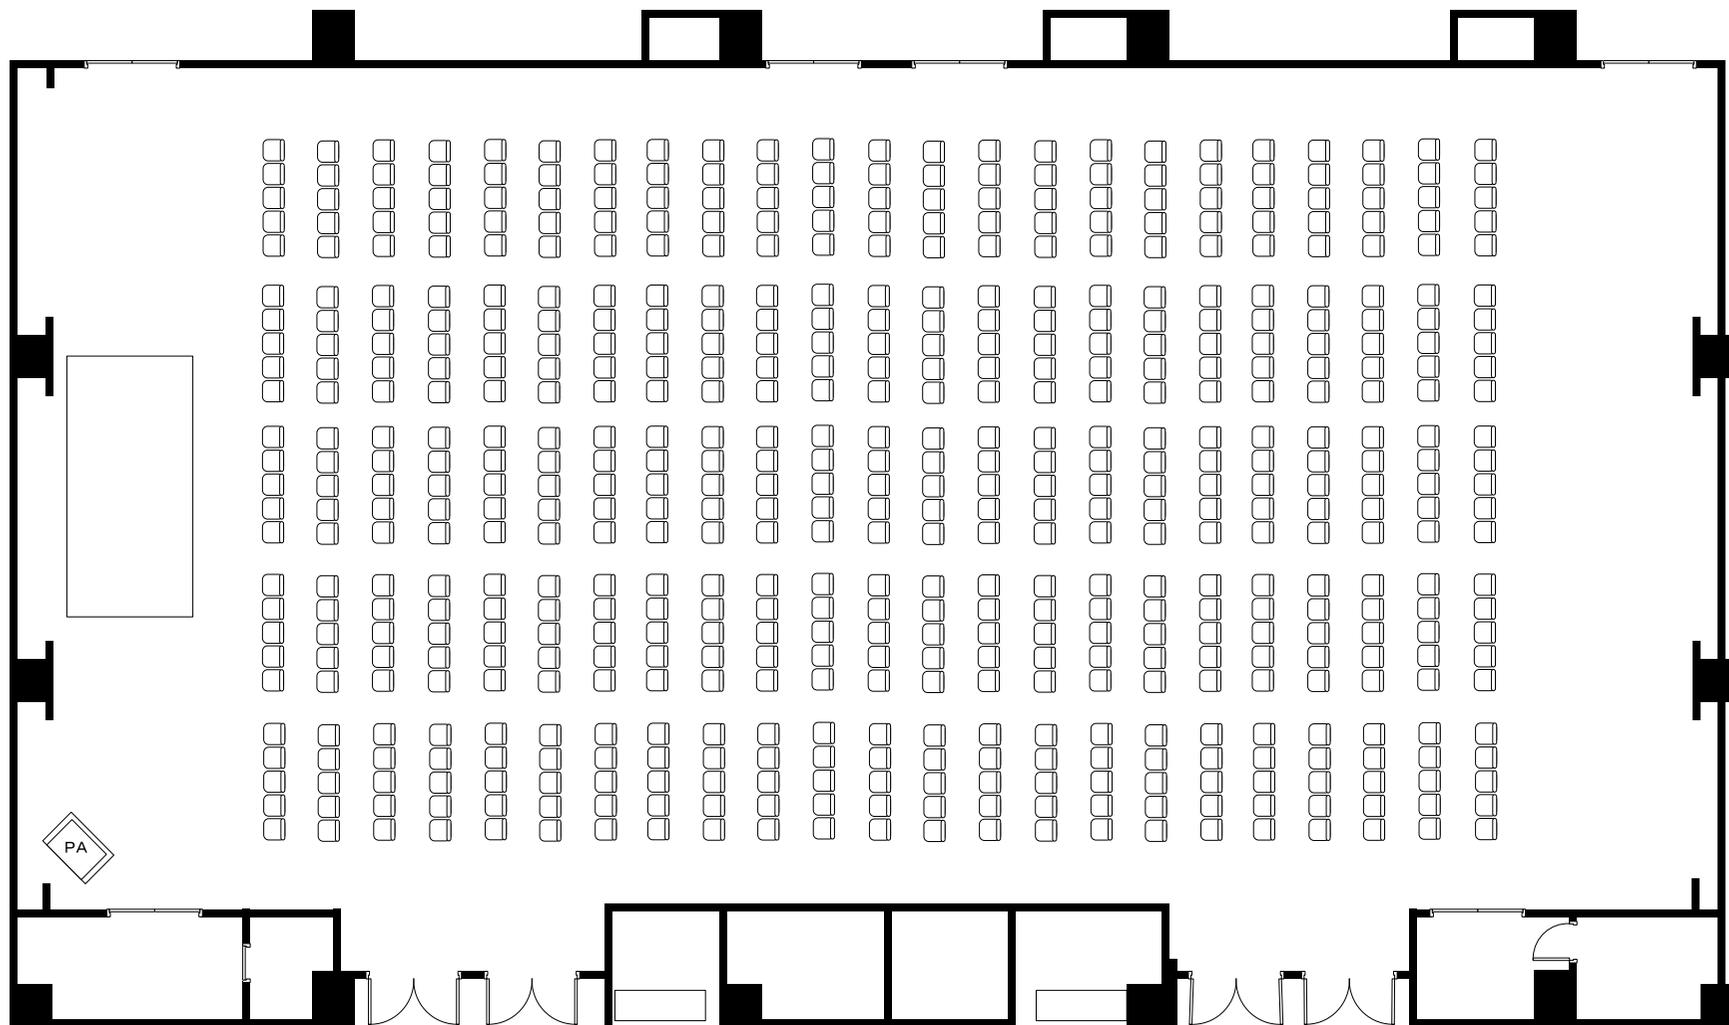

シリアスALL 575名 坪数298.6㎡

KKRホテル博多 2F シリアスALL 575名シアター形式	縮尺 1/150
-----------------------------------	-------------