



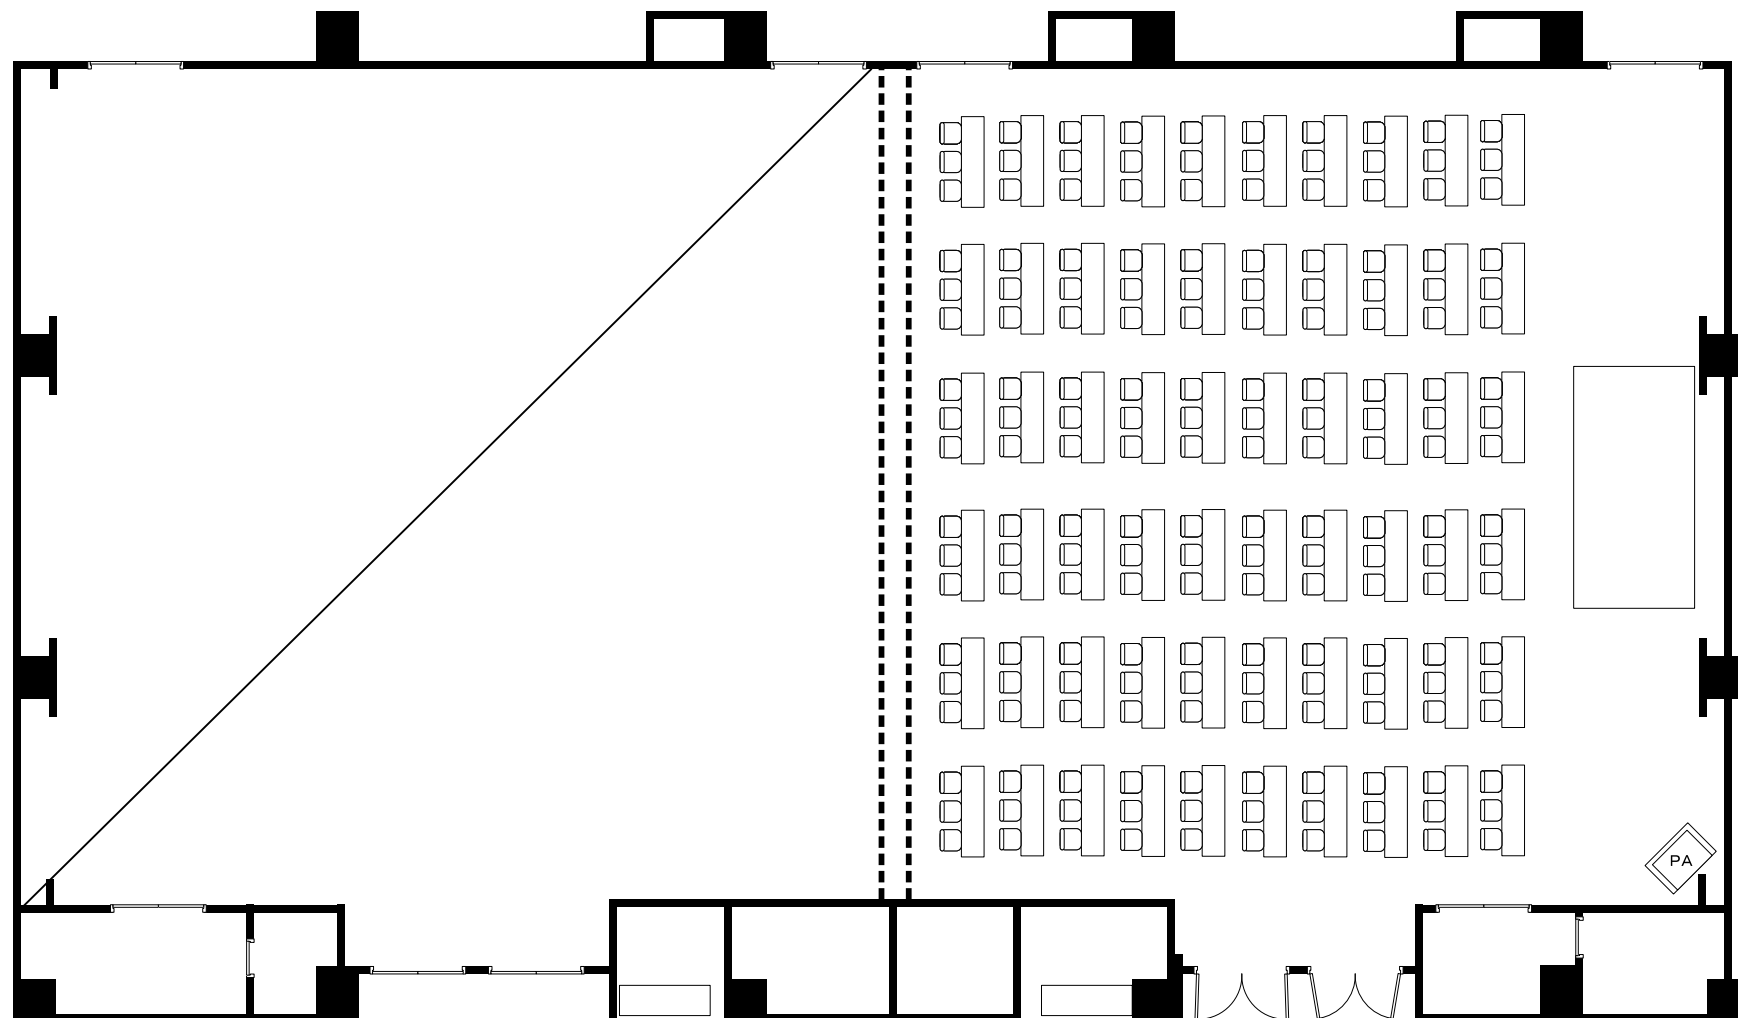

スピーカ 89坪／293㎡

KKRホテル博多	縮尺
2F スピカ 180名スクール形式	1／150

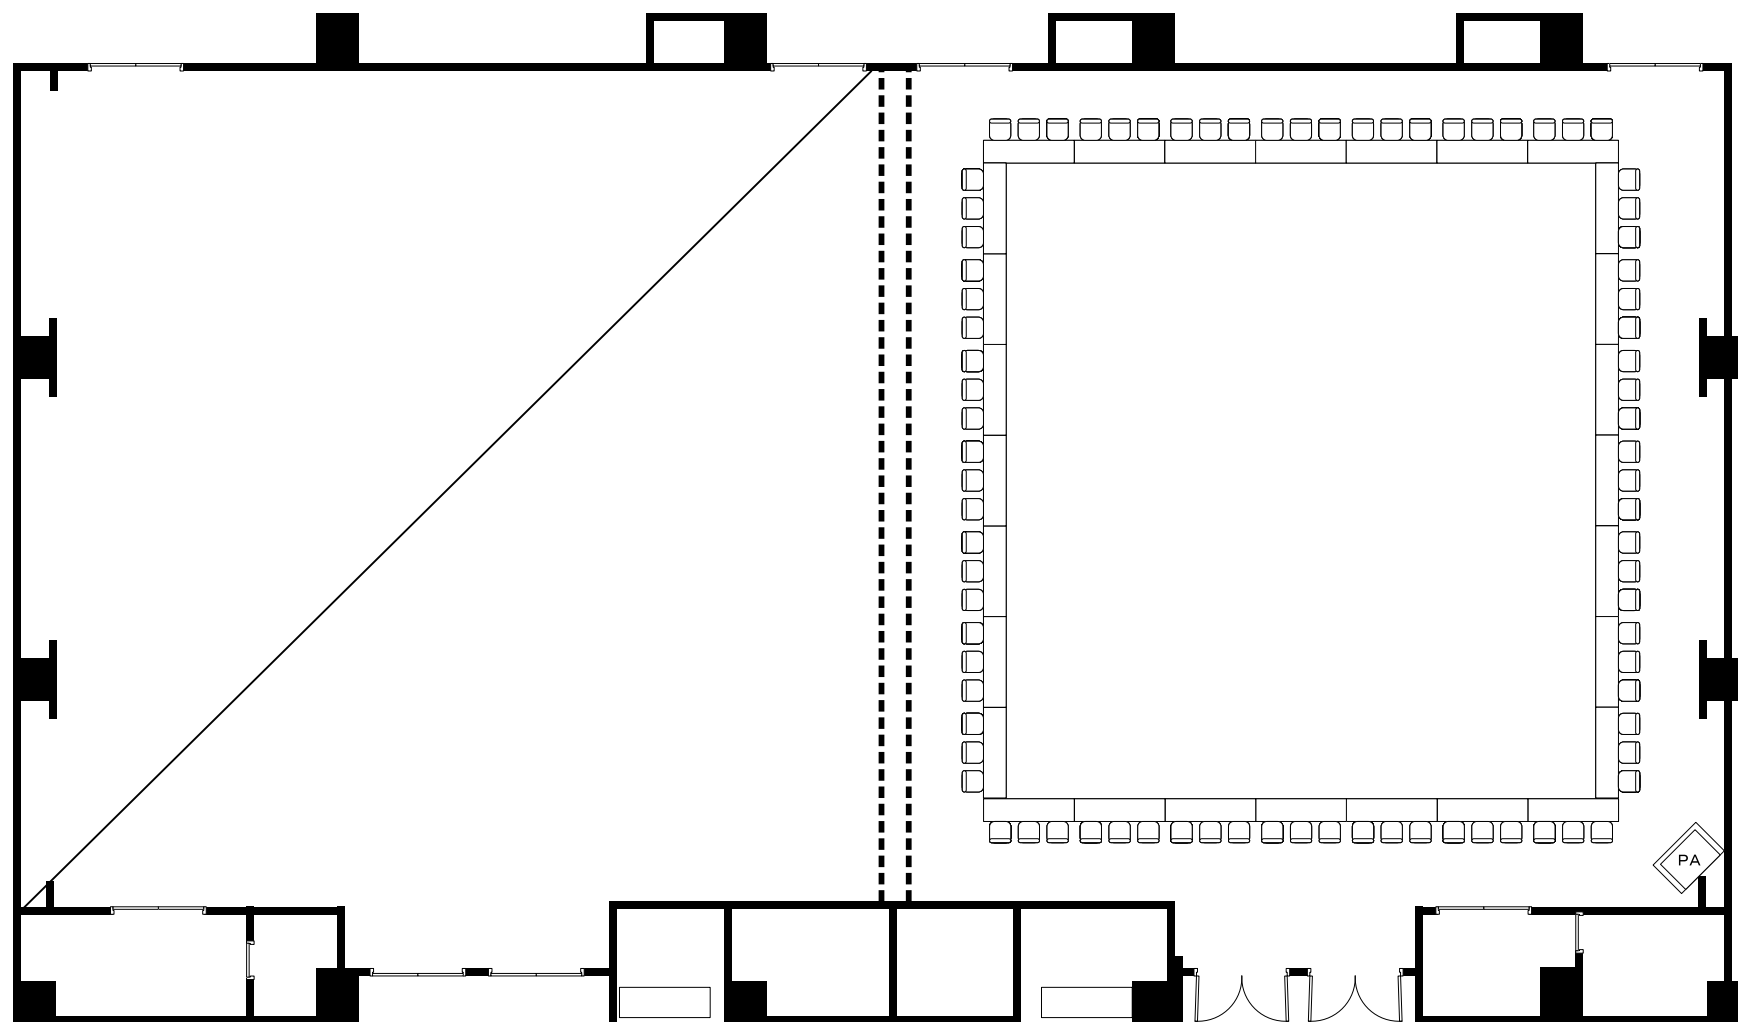


スピカ 89坪／293㎡

KKRホテル博多

2F スピカ 84名口の字形式


縮尺

1／150

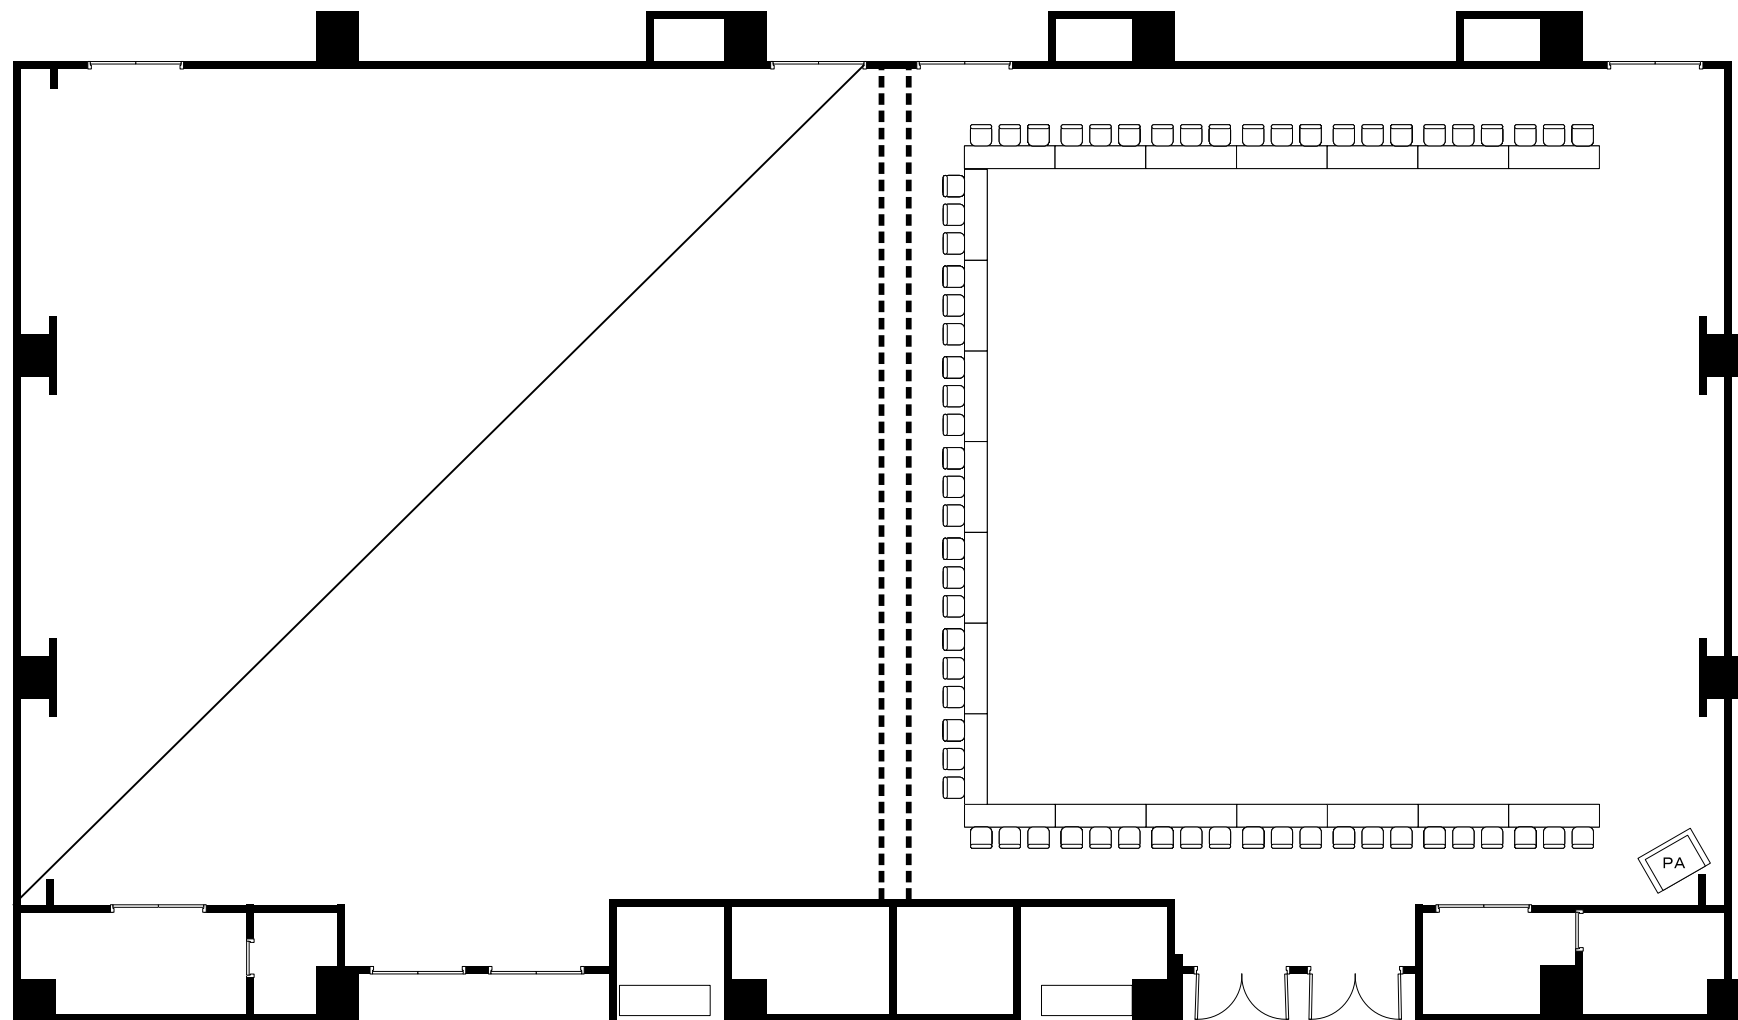

スピカ 89坪／293㎡

KKRホテル博多	縮尺
2F スピカ 84名口の字形式	1／150

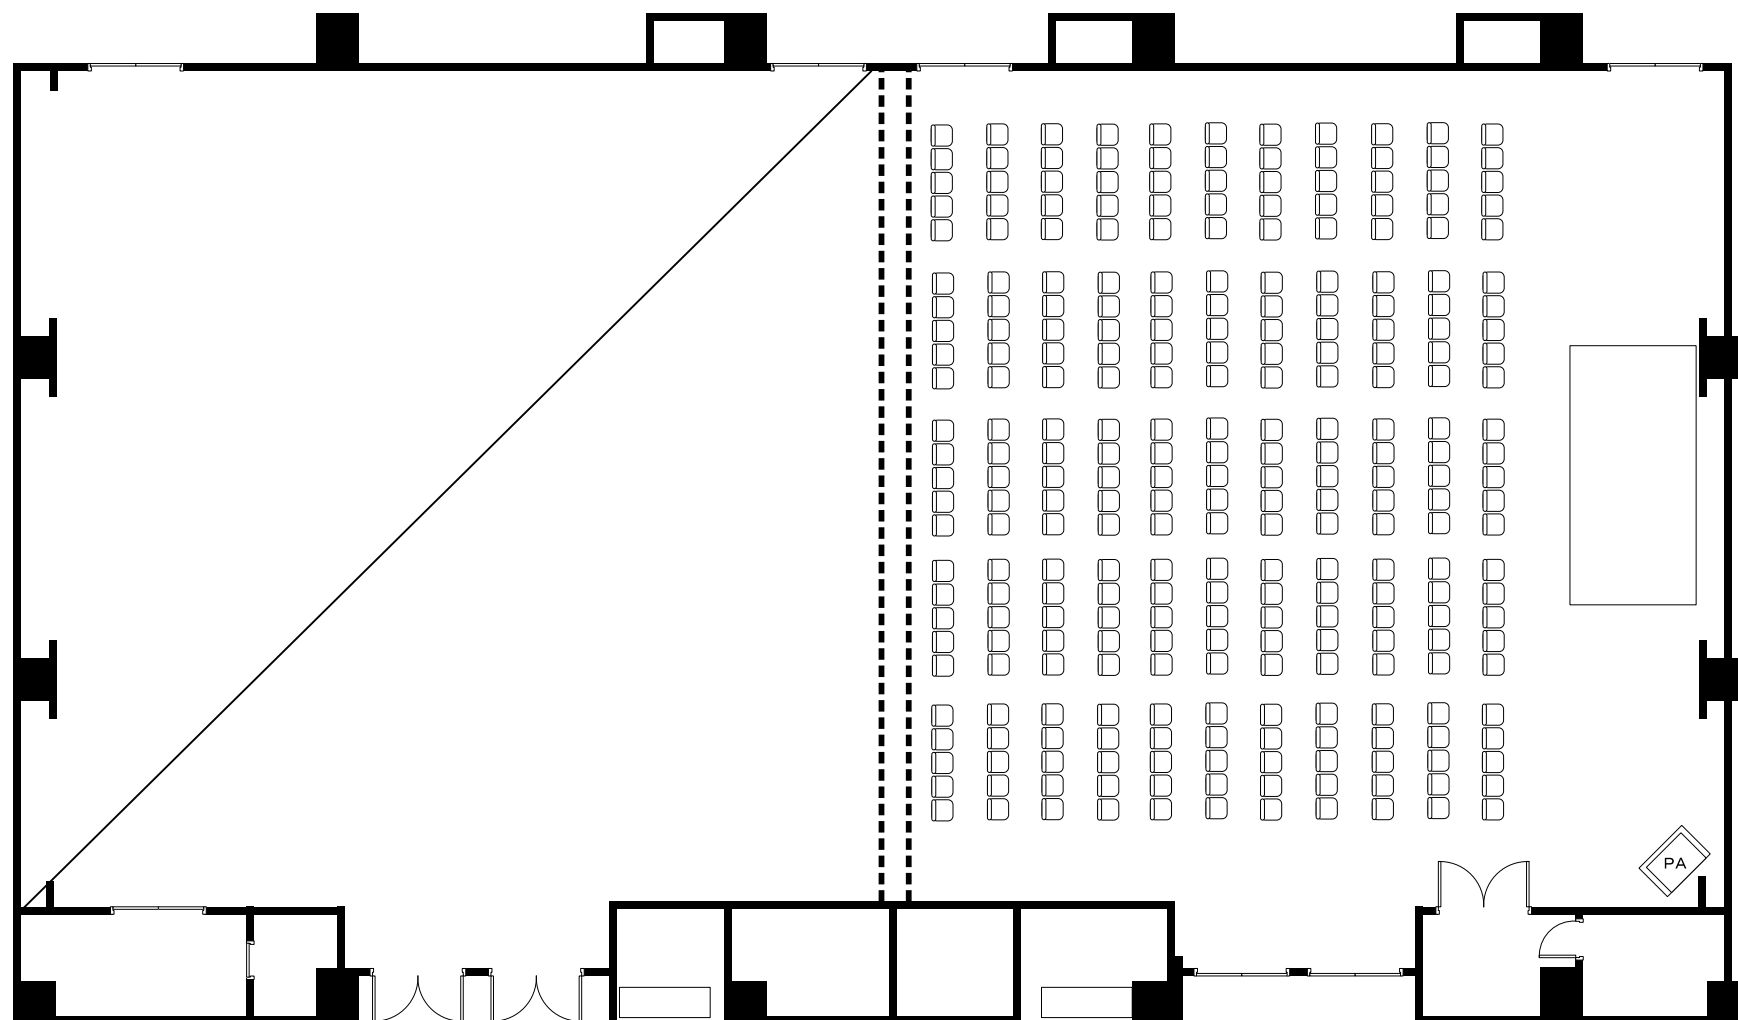

スピカ 89坪／293㎡

KKRホテル博多	縮尺
2F スピカ 275名シアター形式	1／150